

AVENIDA DE EUROPA 6

Coslada (Madrid)



DESCRIPCIÓN DEL ACTIVO:

Plataforma logística de 9.158 m² sobre parcela independiente de 15.052 m².


- Almacén: 8.514 m²
- Oficinas: 432m² distribuidos en planta baja, primera y segunda

Se localiza en el polígono Centro de Transporte de Coslada, y cuenta con buenas conexiones a la M-21, M-50, y A-2.



PRINCIPALES CARACTERÍSTICAS:

- Altura libre 11 m
- 10 muelles de carga
- Accesos: 3 camiones + 1 peatonal
- PCI riesgo bajo
- Oficinas acondicionadas
- Excelente ubicación
- Disponibilidad inmediata

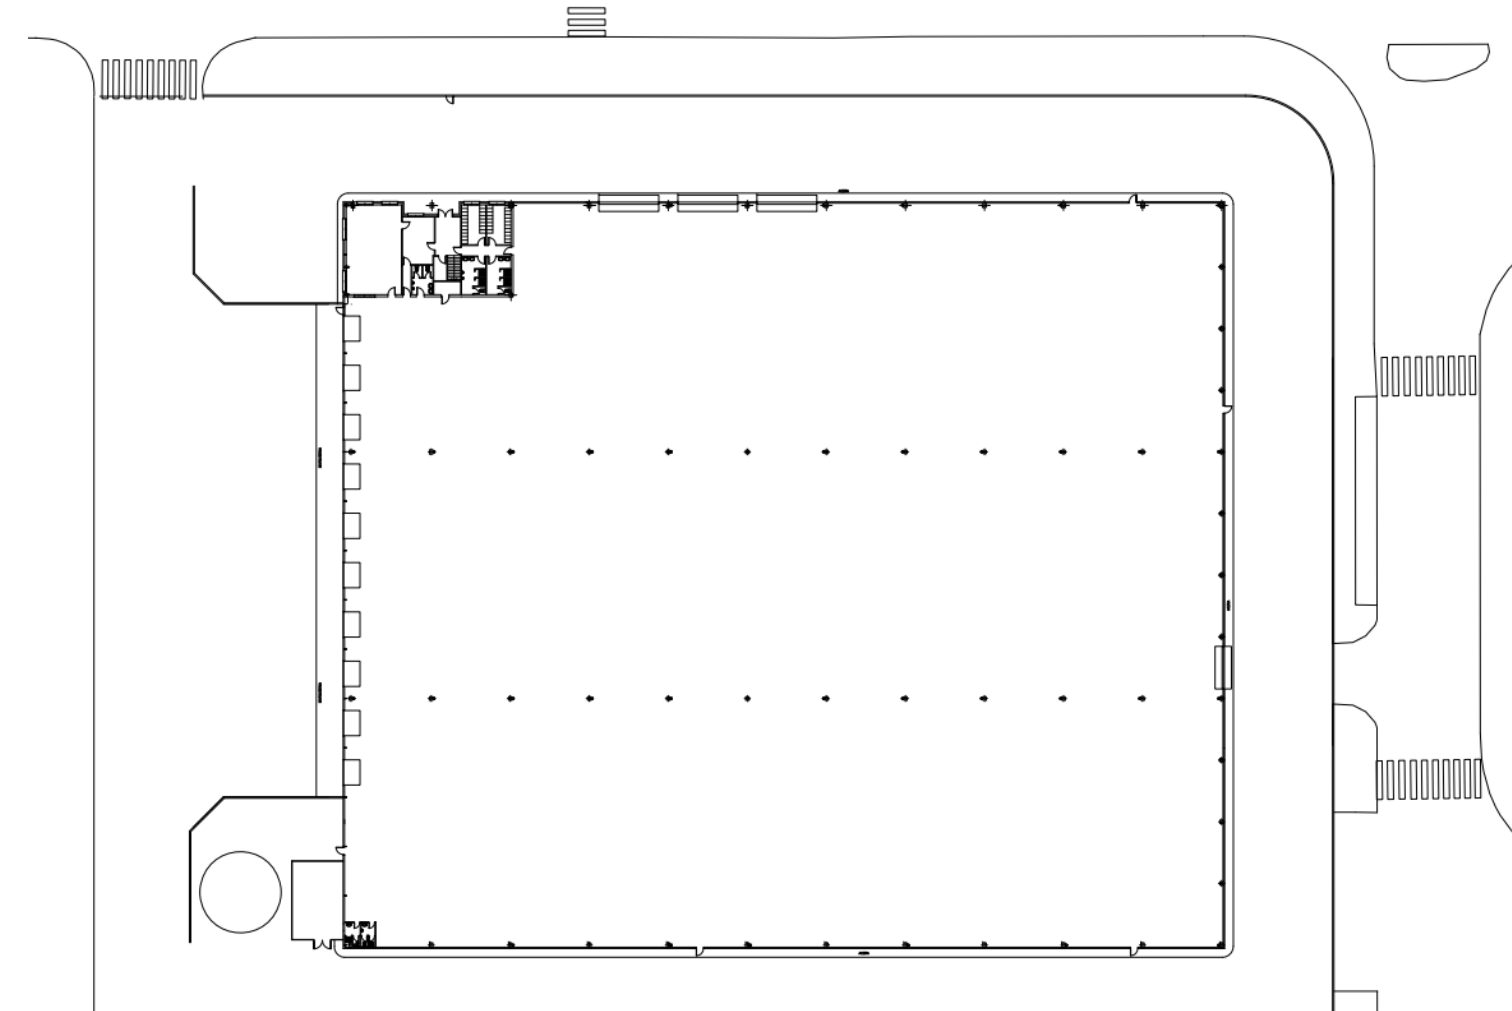

COMUNICACIONES:



Av. de Europa, 6, 28821
Coslada, Madrid



7 Km



M-21, M-50, A-2



RENTA:
6,5 €/m²

GASTOS
COMUNIDAD:
0,80€/m²
(aprox.)